


BLOK 5- 1NP

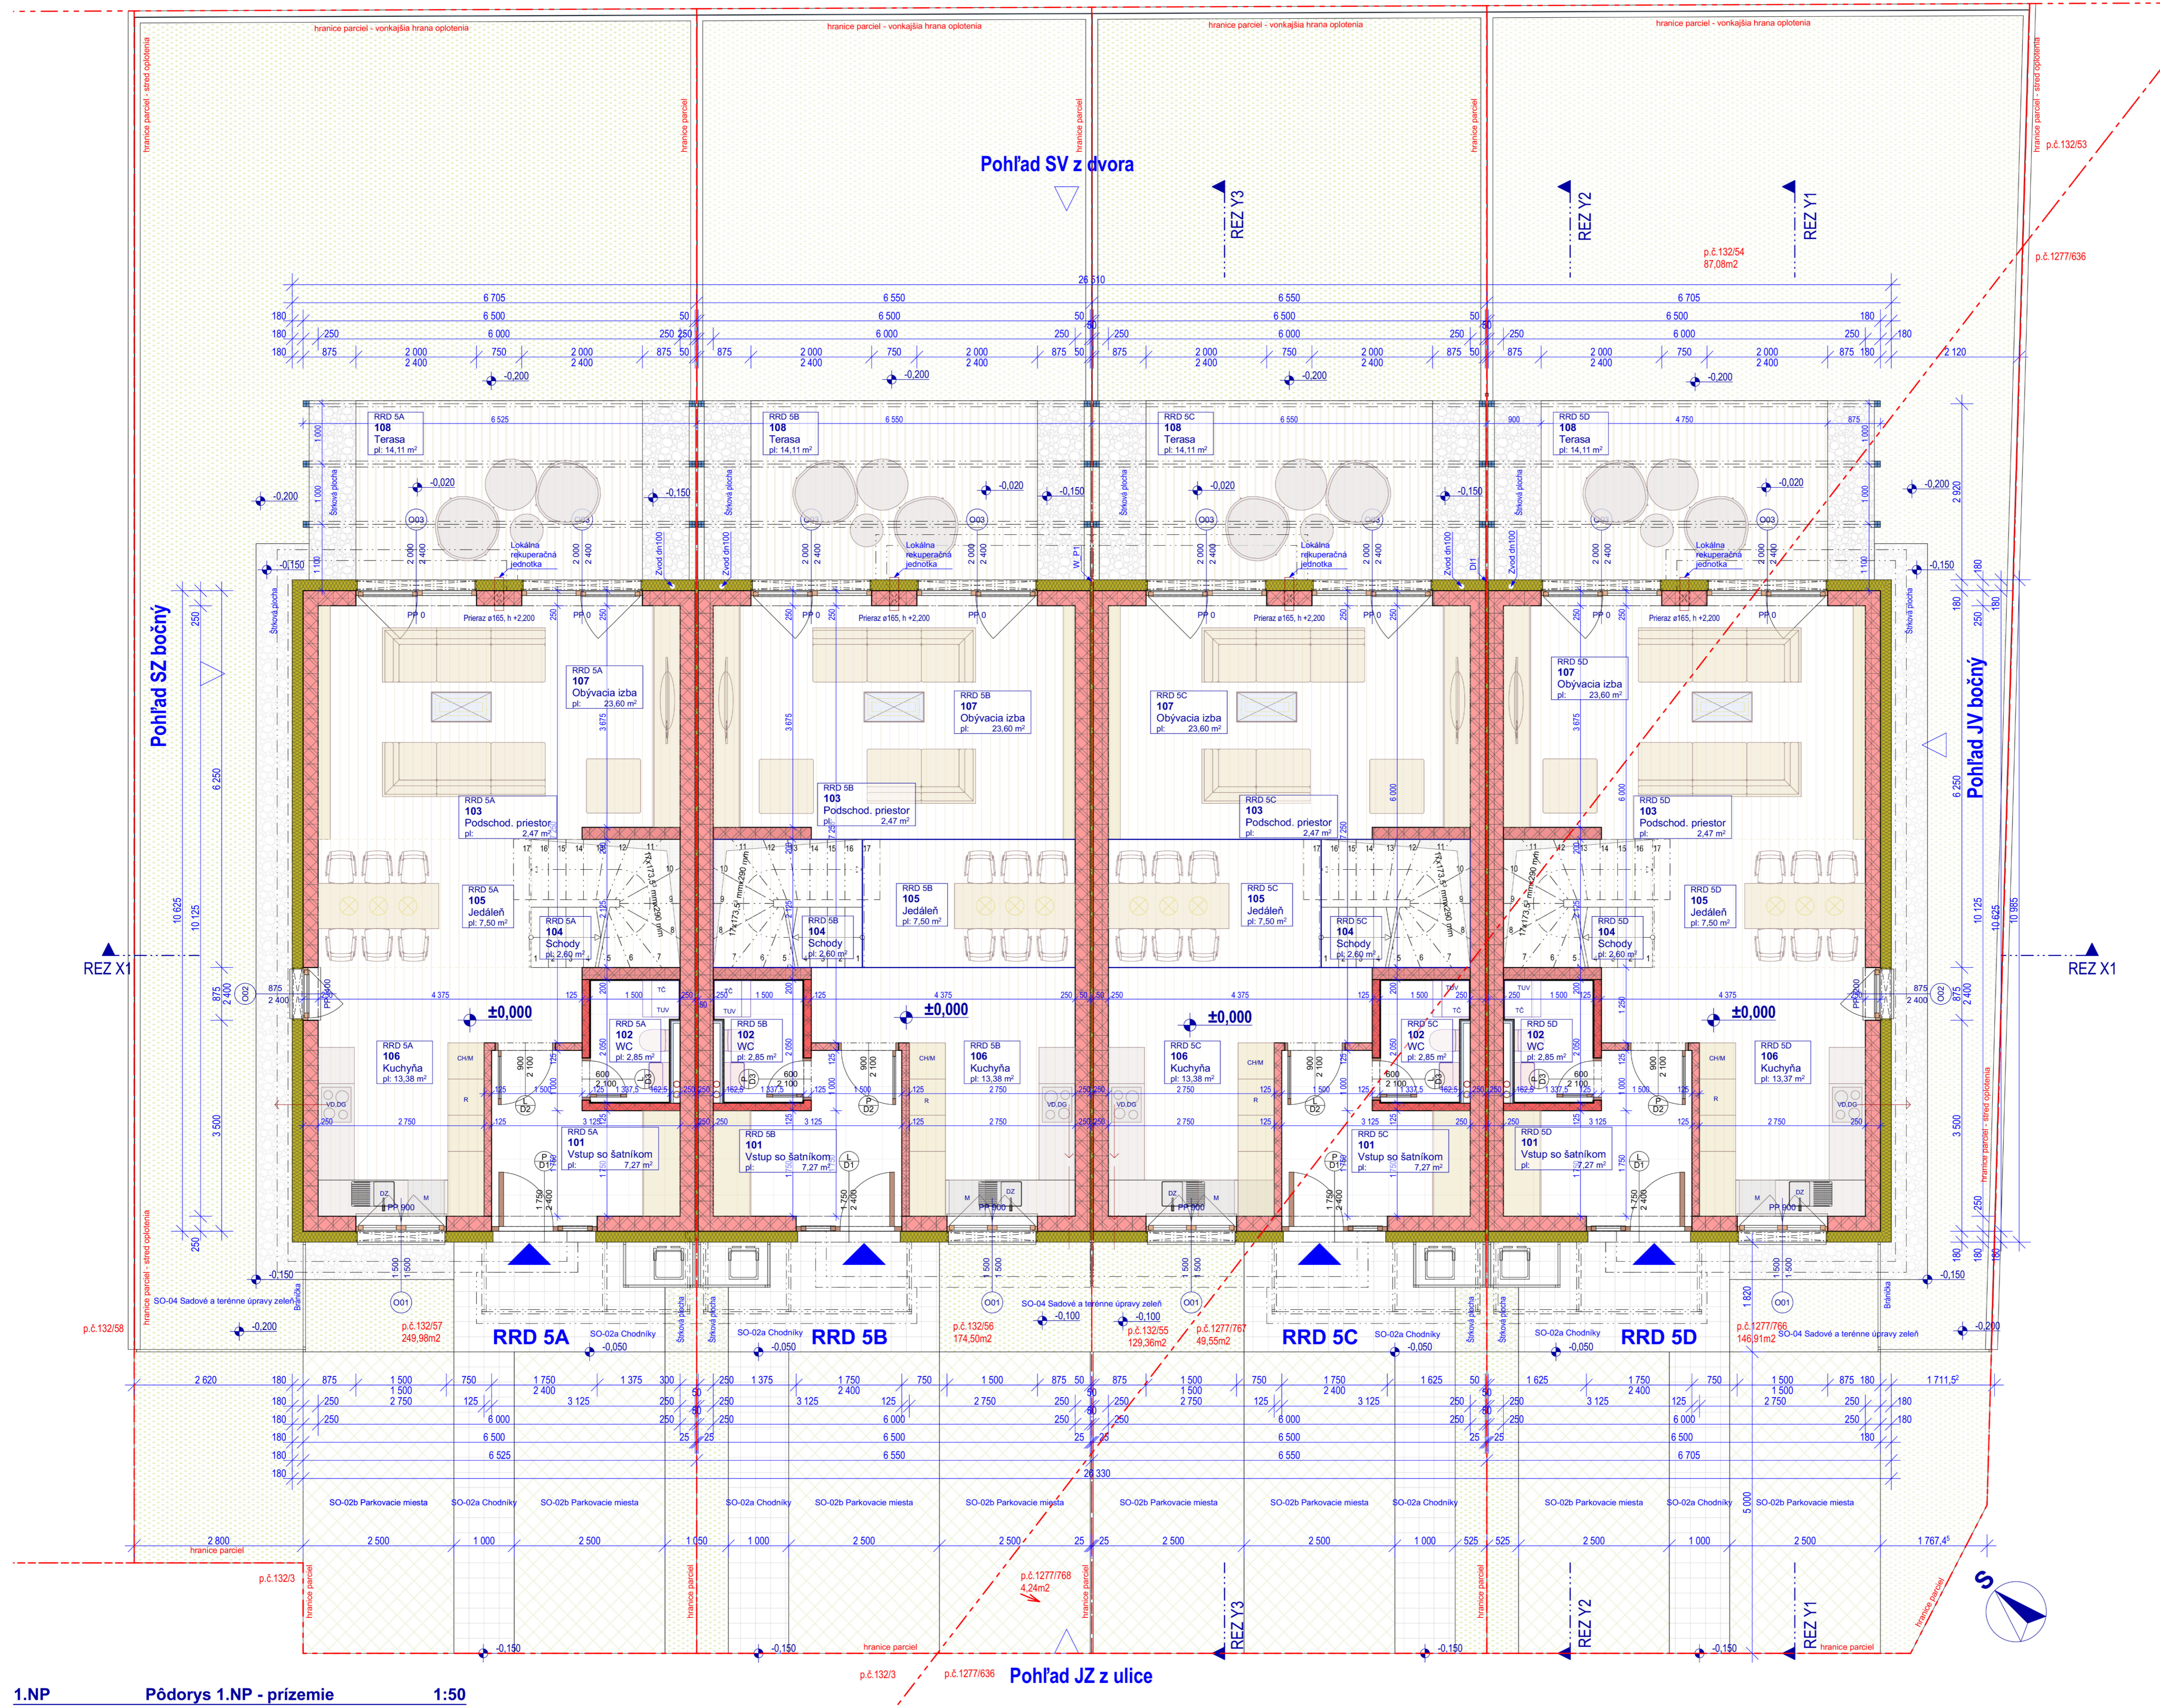

BLOK 3. Tabuľka miestností Radových rodinných domov na 1.NP

BLOK (Ozn.)	Názov miestnosti	Plocha	
BLOK 5, RRD 5A	101	Vstup so šatníkom	7,27
	102	WC	2,85
	103	Podschod. priestor	2,47
	104	Schody	2,60
	105	Jedleň	7,50
	106	Kuchyňa	13,38
	107	Obyvacia izba	23,60
108	Terasa	14,11	
		73,78 m²	

BLOK (Ozn.)	Názov miestnosti	Plocha	
BLOK 5, RRD 5B	101	Vstup so šatníkom	7,27
	102	WC	2,85
	103	Podschod. priestor	2,47
	104	Schody	2,60
	105	Jedleň	7,50
	106	Kuchyňa	13,38
	107	Obyvacia izba	23,60
108	Terasa	14,11	
		73,78 m²	


BLOK (Ozn.)	Názov miestnosti	Plocha	
BLOK 5, RRD 5C	101	Vstup so šatníkom	7,27
	102	WC	2,85
	103	Podschod. priestor	2,47
	104	Schody	2,60
	105	Jedleň	7,50
	106	Kuchyňa	13,38
	107	Obyvacia izba	23,60
108	Terasa	14,11	
		73,78 m²	

BLOK (Ozn.)	Názov miestnosti	Plocha	
BLOK 5, RRD 5D	101	Vstup so šatníkom	7,27
	102	WC	2,85
	103	Podschod. priestor	2,47
	104	Schody	2,60
	105	Jedleň	7,50
	106	Kuchyňa	13,38
	107	Obyvacia izba	23,60
108	Terasa	14,11	
		73,78 m²	

LEGENDA MATERIÁLOV

- Rastlý terén - zemina zhutnená podľa statiky
- Terén - zemina nasypaná
- Štrkové lôžko - zhutnená podľa statiky
- Železobetón v DT - trieda betónu a vystuženie podľa statiky
- Železobetón základov - trieda betónu a vystuženie podľa statiky
- Železobetón - trieda betónu a vystuženie podľa statiky
- Póter - betón vystužený PP vláknom
- Murivo nosné a obvodové - hr. 250 mm Porotherm 25 Profi P15 na tenkovrstvovú lepiacu maltu
- Murivo nosné vnútorné - hr. 200 mm Porotherm 20 na tenkovrstvovú lepiacu maltu
- Murivo priekovné - hr. 125(115) mm Porotherm 11,5 Profi na tenkovrstvovú lepiacu maltu
- Murivo priekovné - hr. 125(115) mm Porotherm 11,5 AKU na klasickú maltu
- Tepelná izolácia - EPS Stabli 150

BLOK 5- 2NP

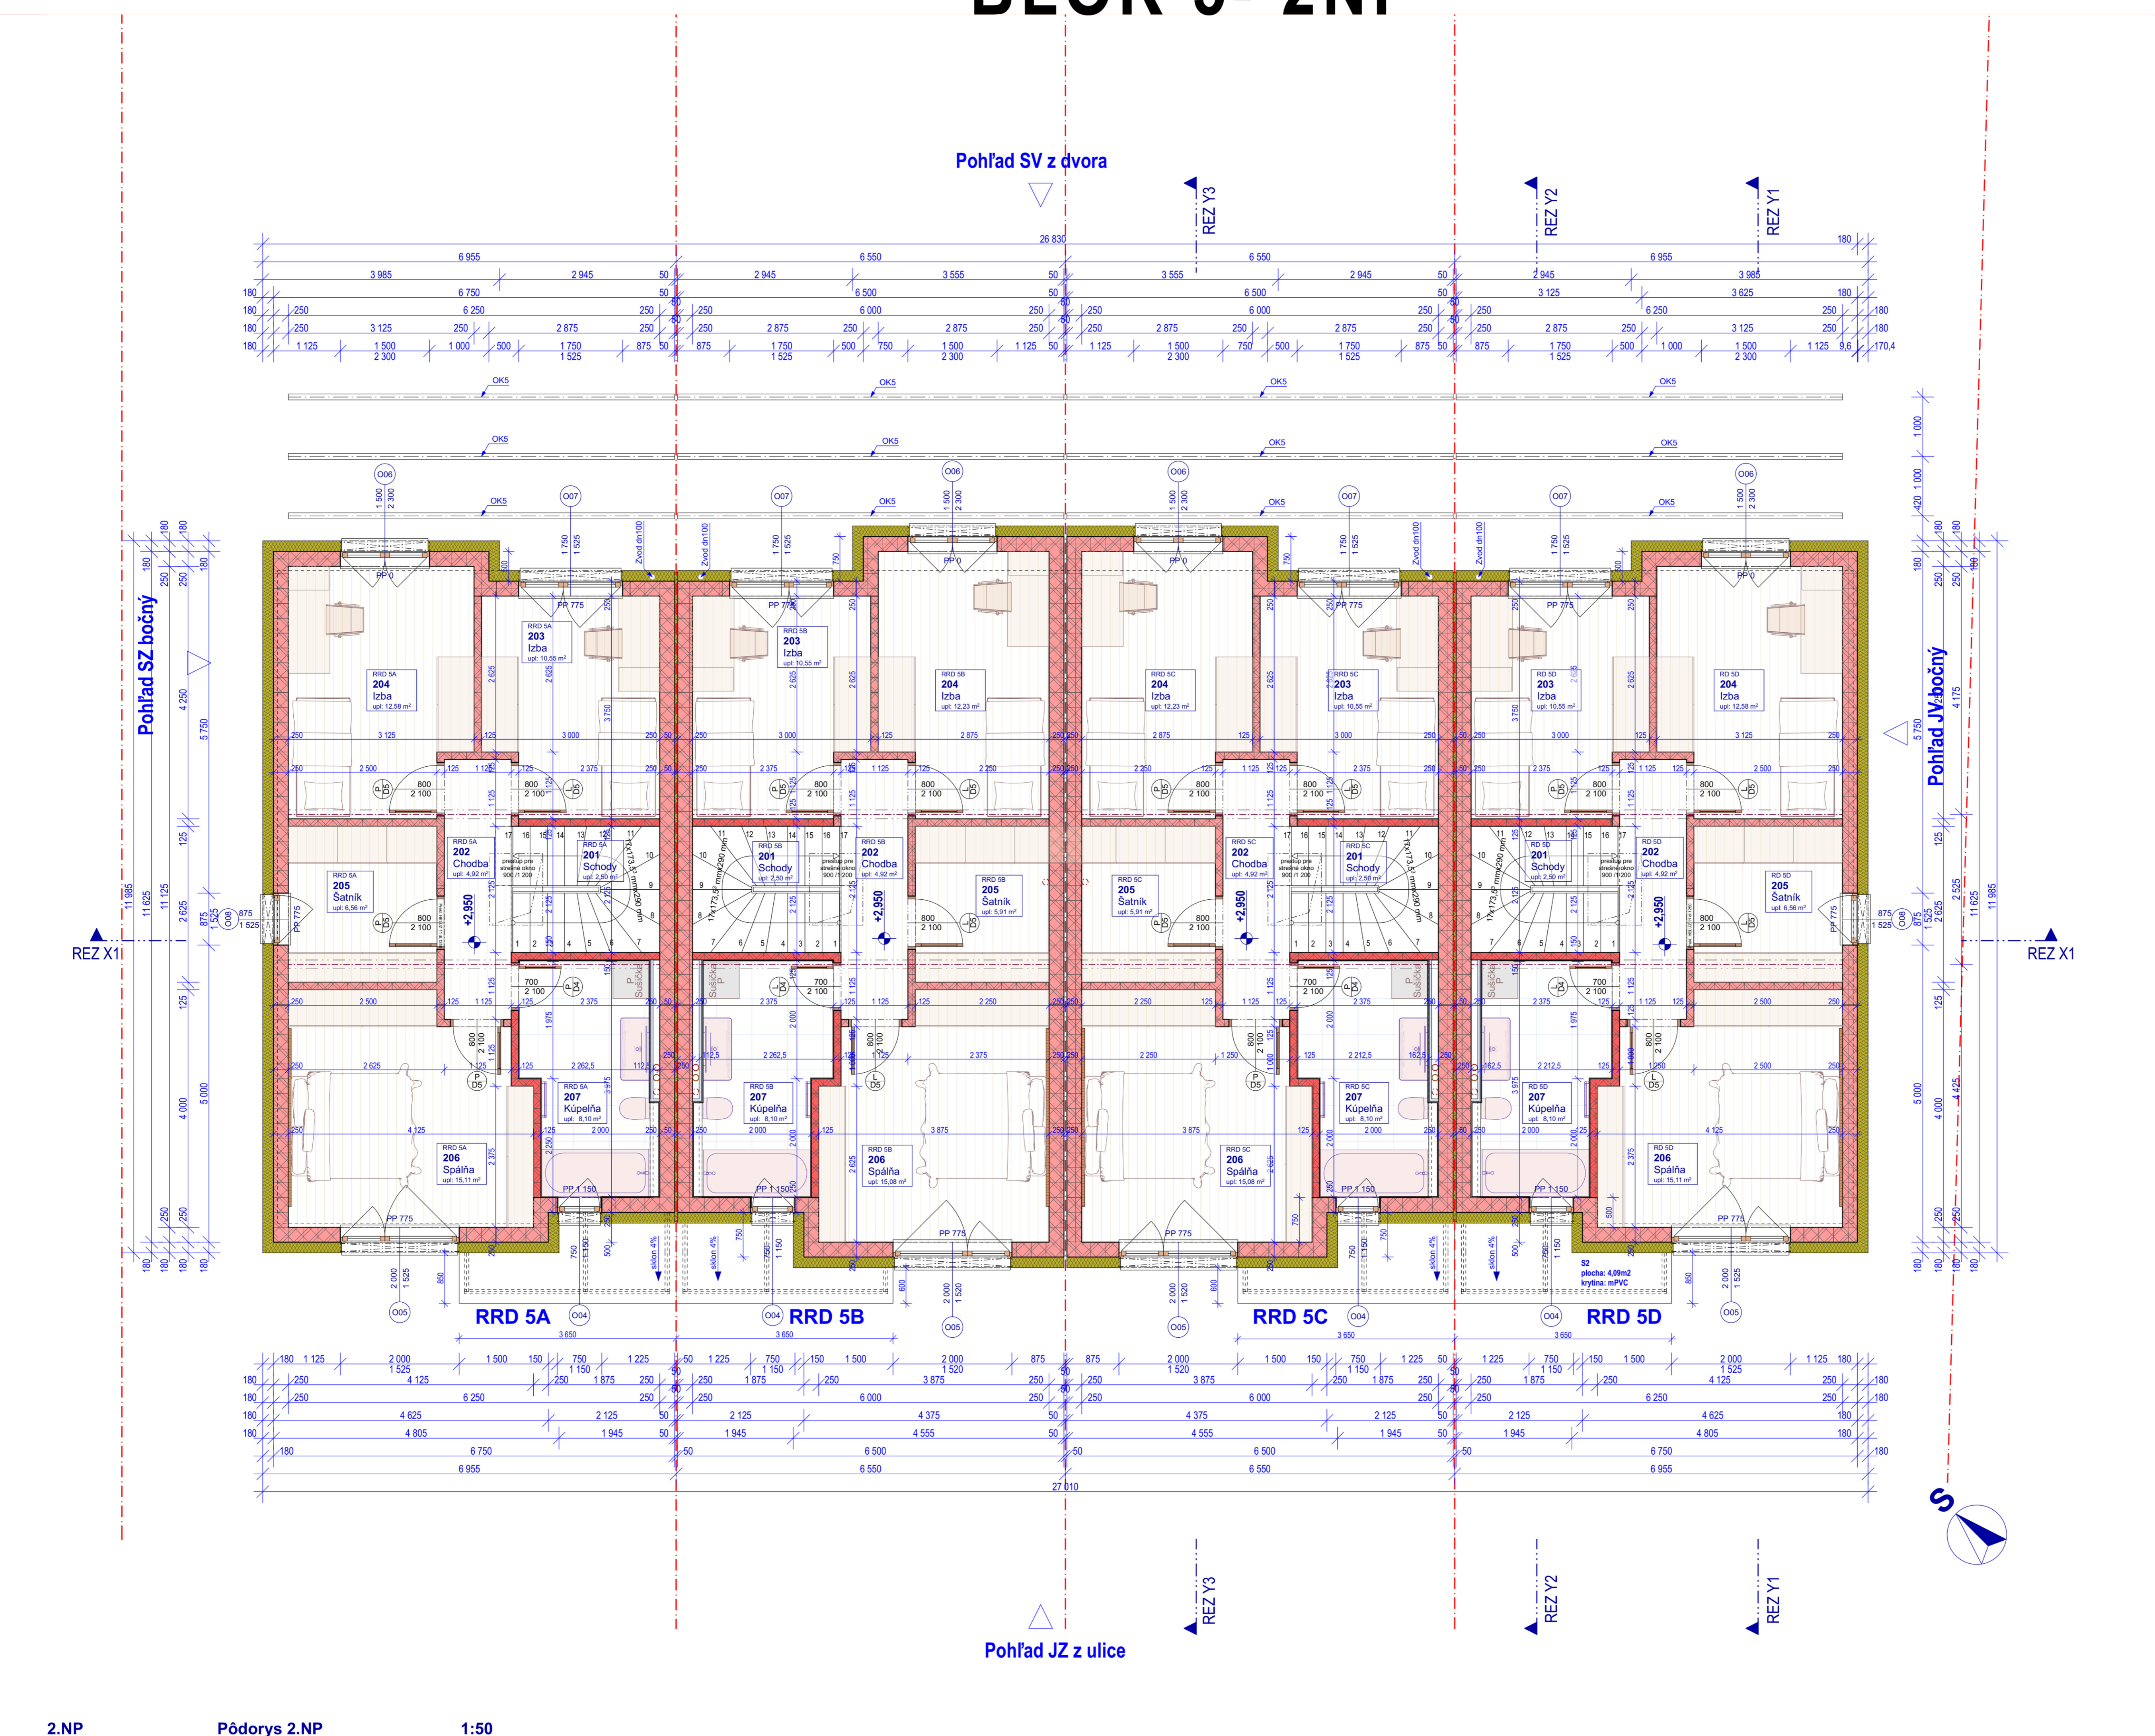

BLOK 5. Tabuľka miestností Radových rodinných domov na 2.NP

BLOK (Ozn.)	Názov miestnosti	Plocha	
BLOK 5, RRD 5A	201	Schody	2,50
	202	Chodba	4,82
	203	Izba	10,55
	204	Izba	12,23
	205	Šatník	6,56
	206	Spálňa	15,11
	207	Kojevňa	8,10
		60,32 m²	

BLOK (Ozn.)	Názov miestnosti	Plocha	
BLOK 5, RRD 5B	201	Schody	2,50
	202	Chodba	5,36
	203	Izba	10,55
	204	Izba	12,23
	205	Šatník	5,91
	206	Spálňa	15,58
	207	Kojevňa	8,10
		59,73 m²	

BLOK (Ozn.)	Názov miestnosti	Plocha	
BLOK 5, RRD 5C	201	Schody	2,50
	202	Chodba	5,36
	203	Izba	10,55
	204	Izba	12,23
	205	Šatník	5,91
	206	Spálňa	15,58
	207	Kojevňa	8,10
		59,73 m²	

BLOK (Ozn.)	Názov miestnosti	Plocha	
BLOK 5, RRD 5D	201	Schody	2,50
	202	Chodba	4,82
	203	Izba	10,55
	204	Izba	12,23
	205	Šatník	6,56
	206	Spálňa	15,11
	207	Kojevňa	8,10
		60,32 m²	

