


BLOK 6- 1NP

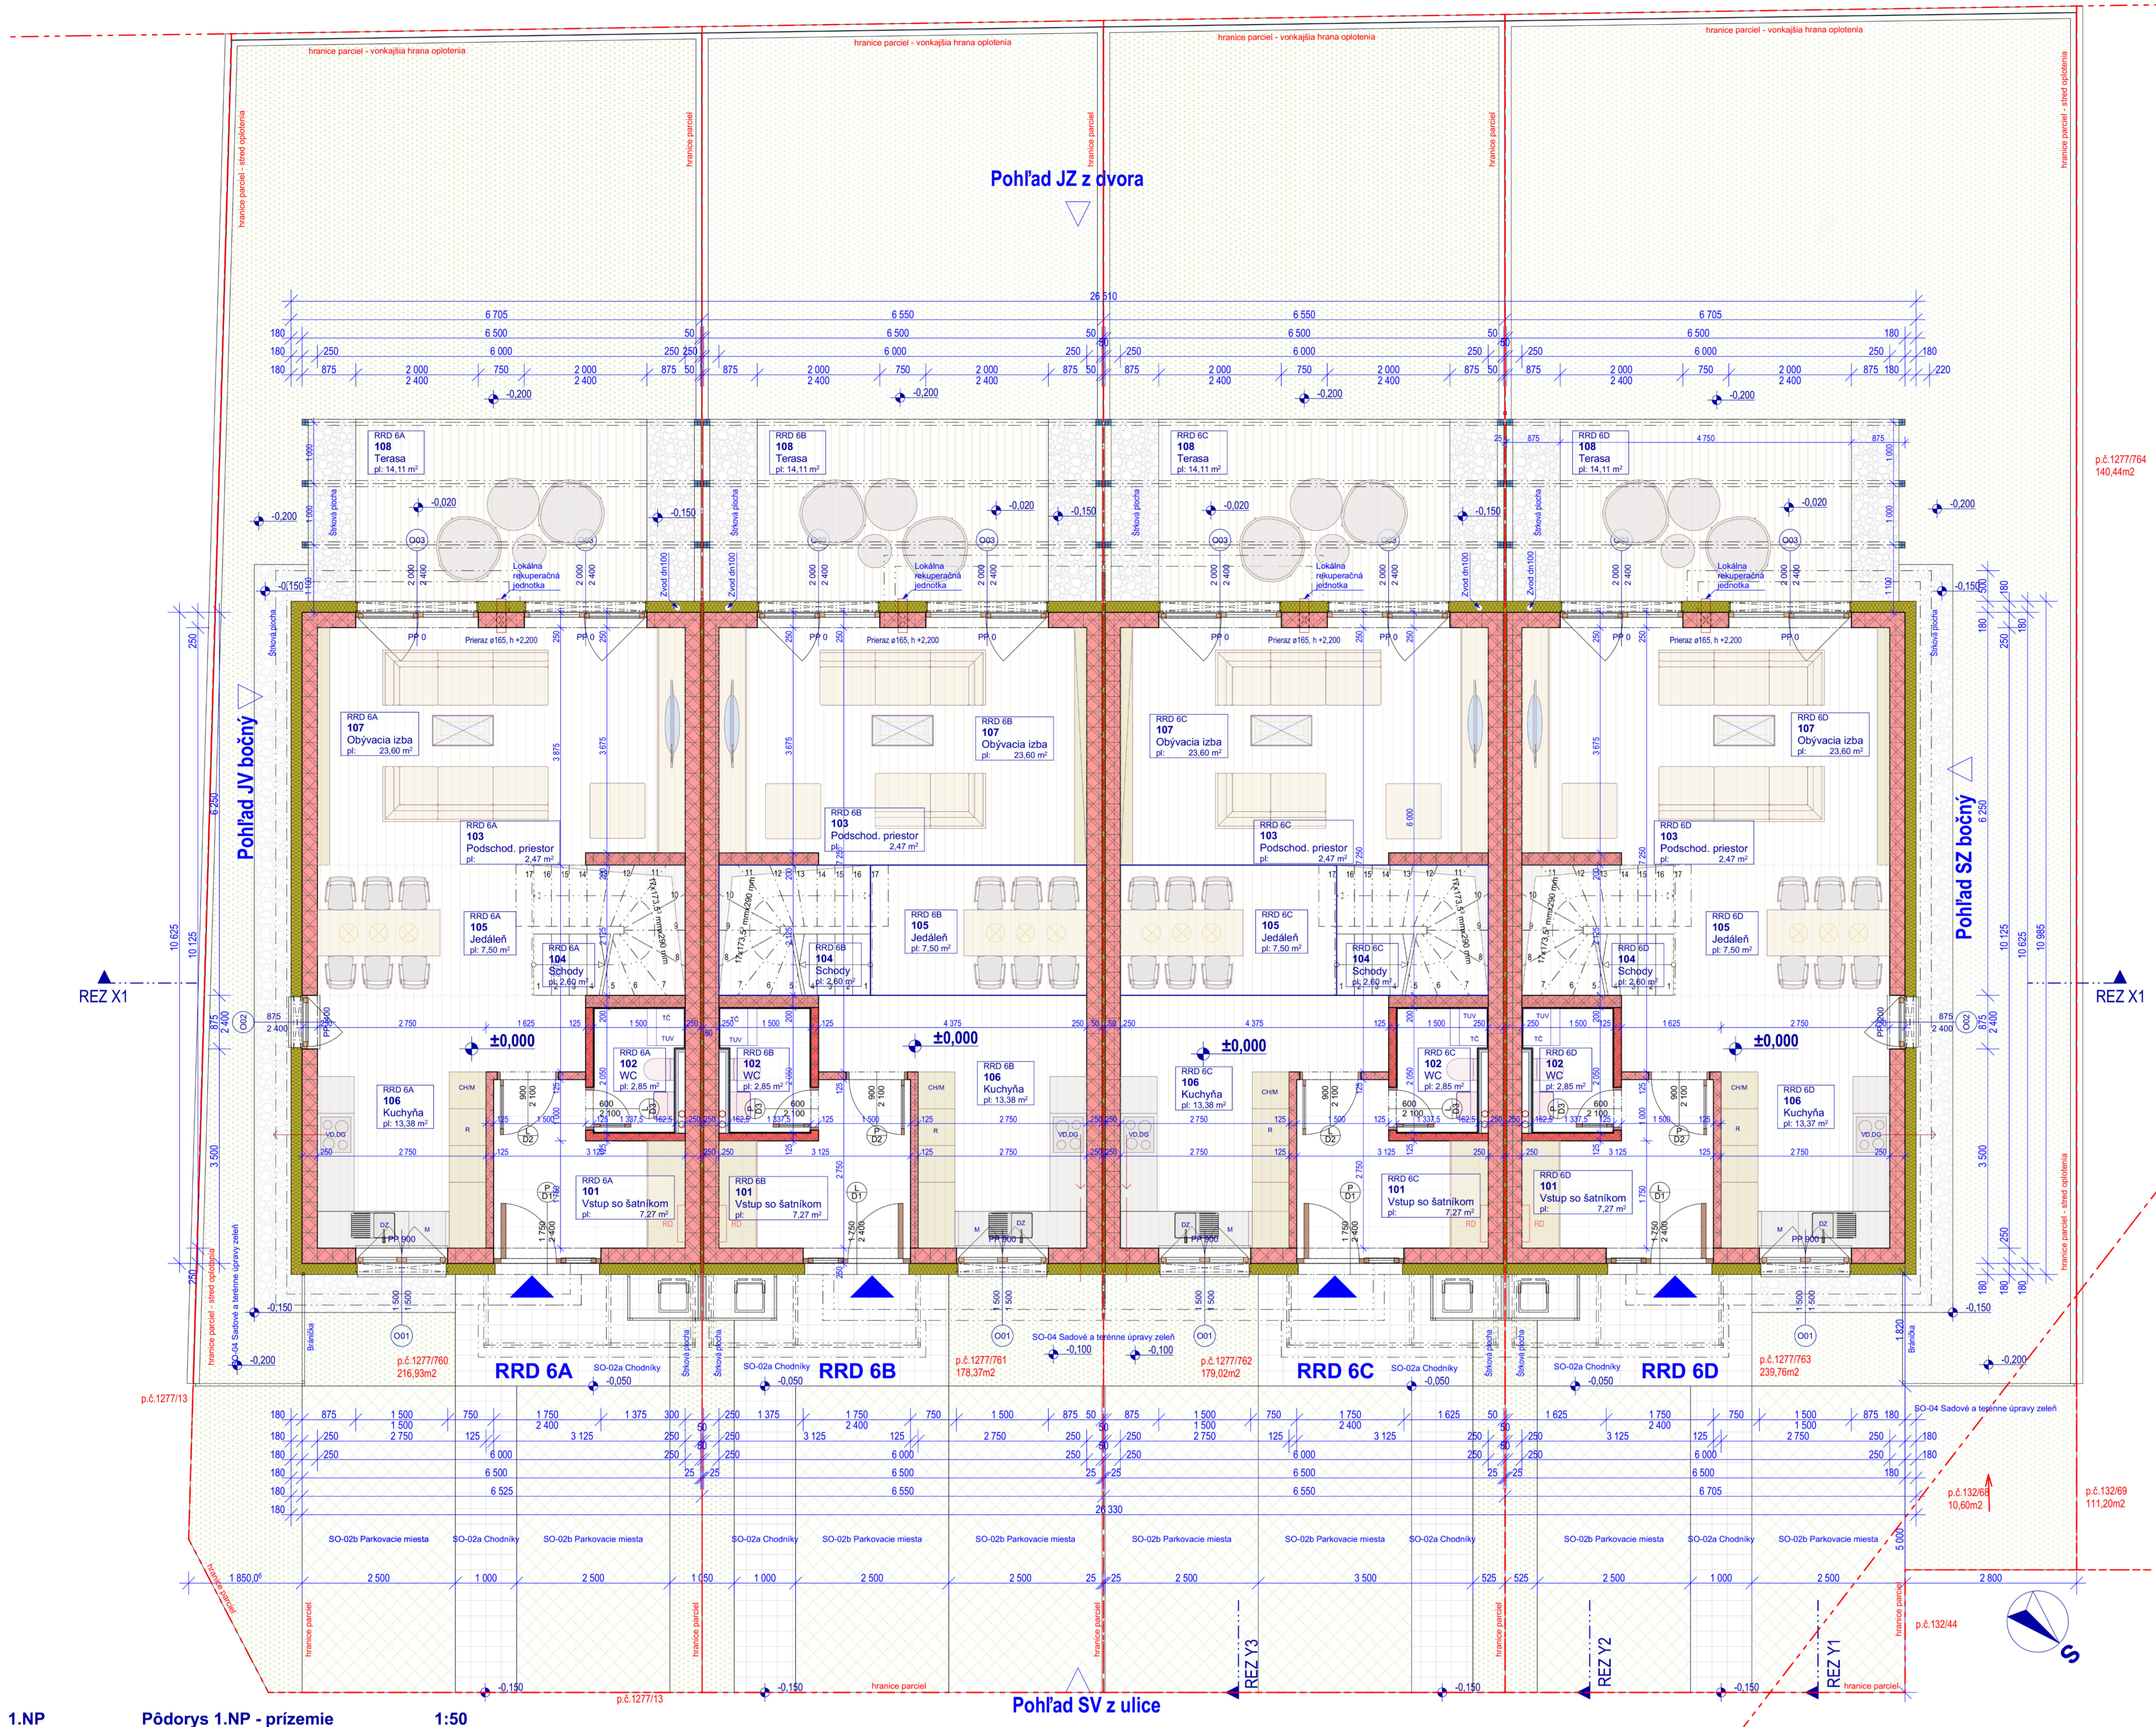

Tabuľka miestností Radových rodinných domov na 1.NP


BLOK	Ozn.	Názov miestnosti	Plocha
BLOK 6, RRD 6A	101	Vstup so šatníkom	7,27
	102	WC	2,85
	103	Podšchod. priestor	2,47
	104	Schody	2,60
	105	Jedleň	7,50
	106	Kuchyňa	13,38
	107	Obyvoacia izba	23,60
	108	Terasa	14,11
		73,78 m²	
BLOK 6, RRD 6B	101	Vstup so šatníkom	7,27
	102	WC	2,85
	103	Podšchod. priestor	2,47
	104	Schody	2,60
	105	Jedleň	7,50
	106	Kuchyňa	13,38
	107	Obyvoacia izba	23,60
	108	Terasa	14,11
		73,78 m²	
BLOK 6, RRD 6C	101	Vstup so šatníkom	7,27
	102	WC	2,85
	103	Podšchod. priestor	2,47
	104	Schody	2,60
	105	Jedleň	7,50
	106	Kuchyňa	13,38
	107	Obyvoacia izba	23,60
	108	Terasa	14,11
		73,78 m²	
BLOK 6, RRD 6D	101	Vstup so šatníkom	7,27
	102	WC	2,85
	103	Podšchod. priestor	2,47
	104	Schody	2,60
	105	Jedleň	7,50
	106	Kuchyňa	13,38
	107	Obyvoacia izba	23,60
	108	Terasa	14,11
		73,78 m²	

LEGENDA MATERIÁLOV

- Rastlý terén - zemina zhutnená podľa statiky
- Terén - zemina nasypaná
- Štrkové lôžko - zhutnené podľa statiky
- Železobetón v DT - trieda betónu a vystuženie podľa statiky
- Železobetón základov - trieda betónu a vystuženie podľa statiky
- Železobetón - trieda betónu a vystuženie podľa statiky
- Póter - betón vystužený PP vláknom
- Murivo nosné a obvodové - hr. 250 mm Porotherm 25 Profi P15 na tenkovrstvovú lepiacu maltu
- Murivo nosné vnútorné - hr. 200 mm Porotherm 20 na klasickú maltu
- Murivo priečkové - hr. 125(115) mm Porotherm 11.5 Profi na


1.NP Pódorys 1.NP - prizemie 1:50

BLOK 6- 2NP

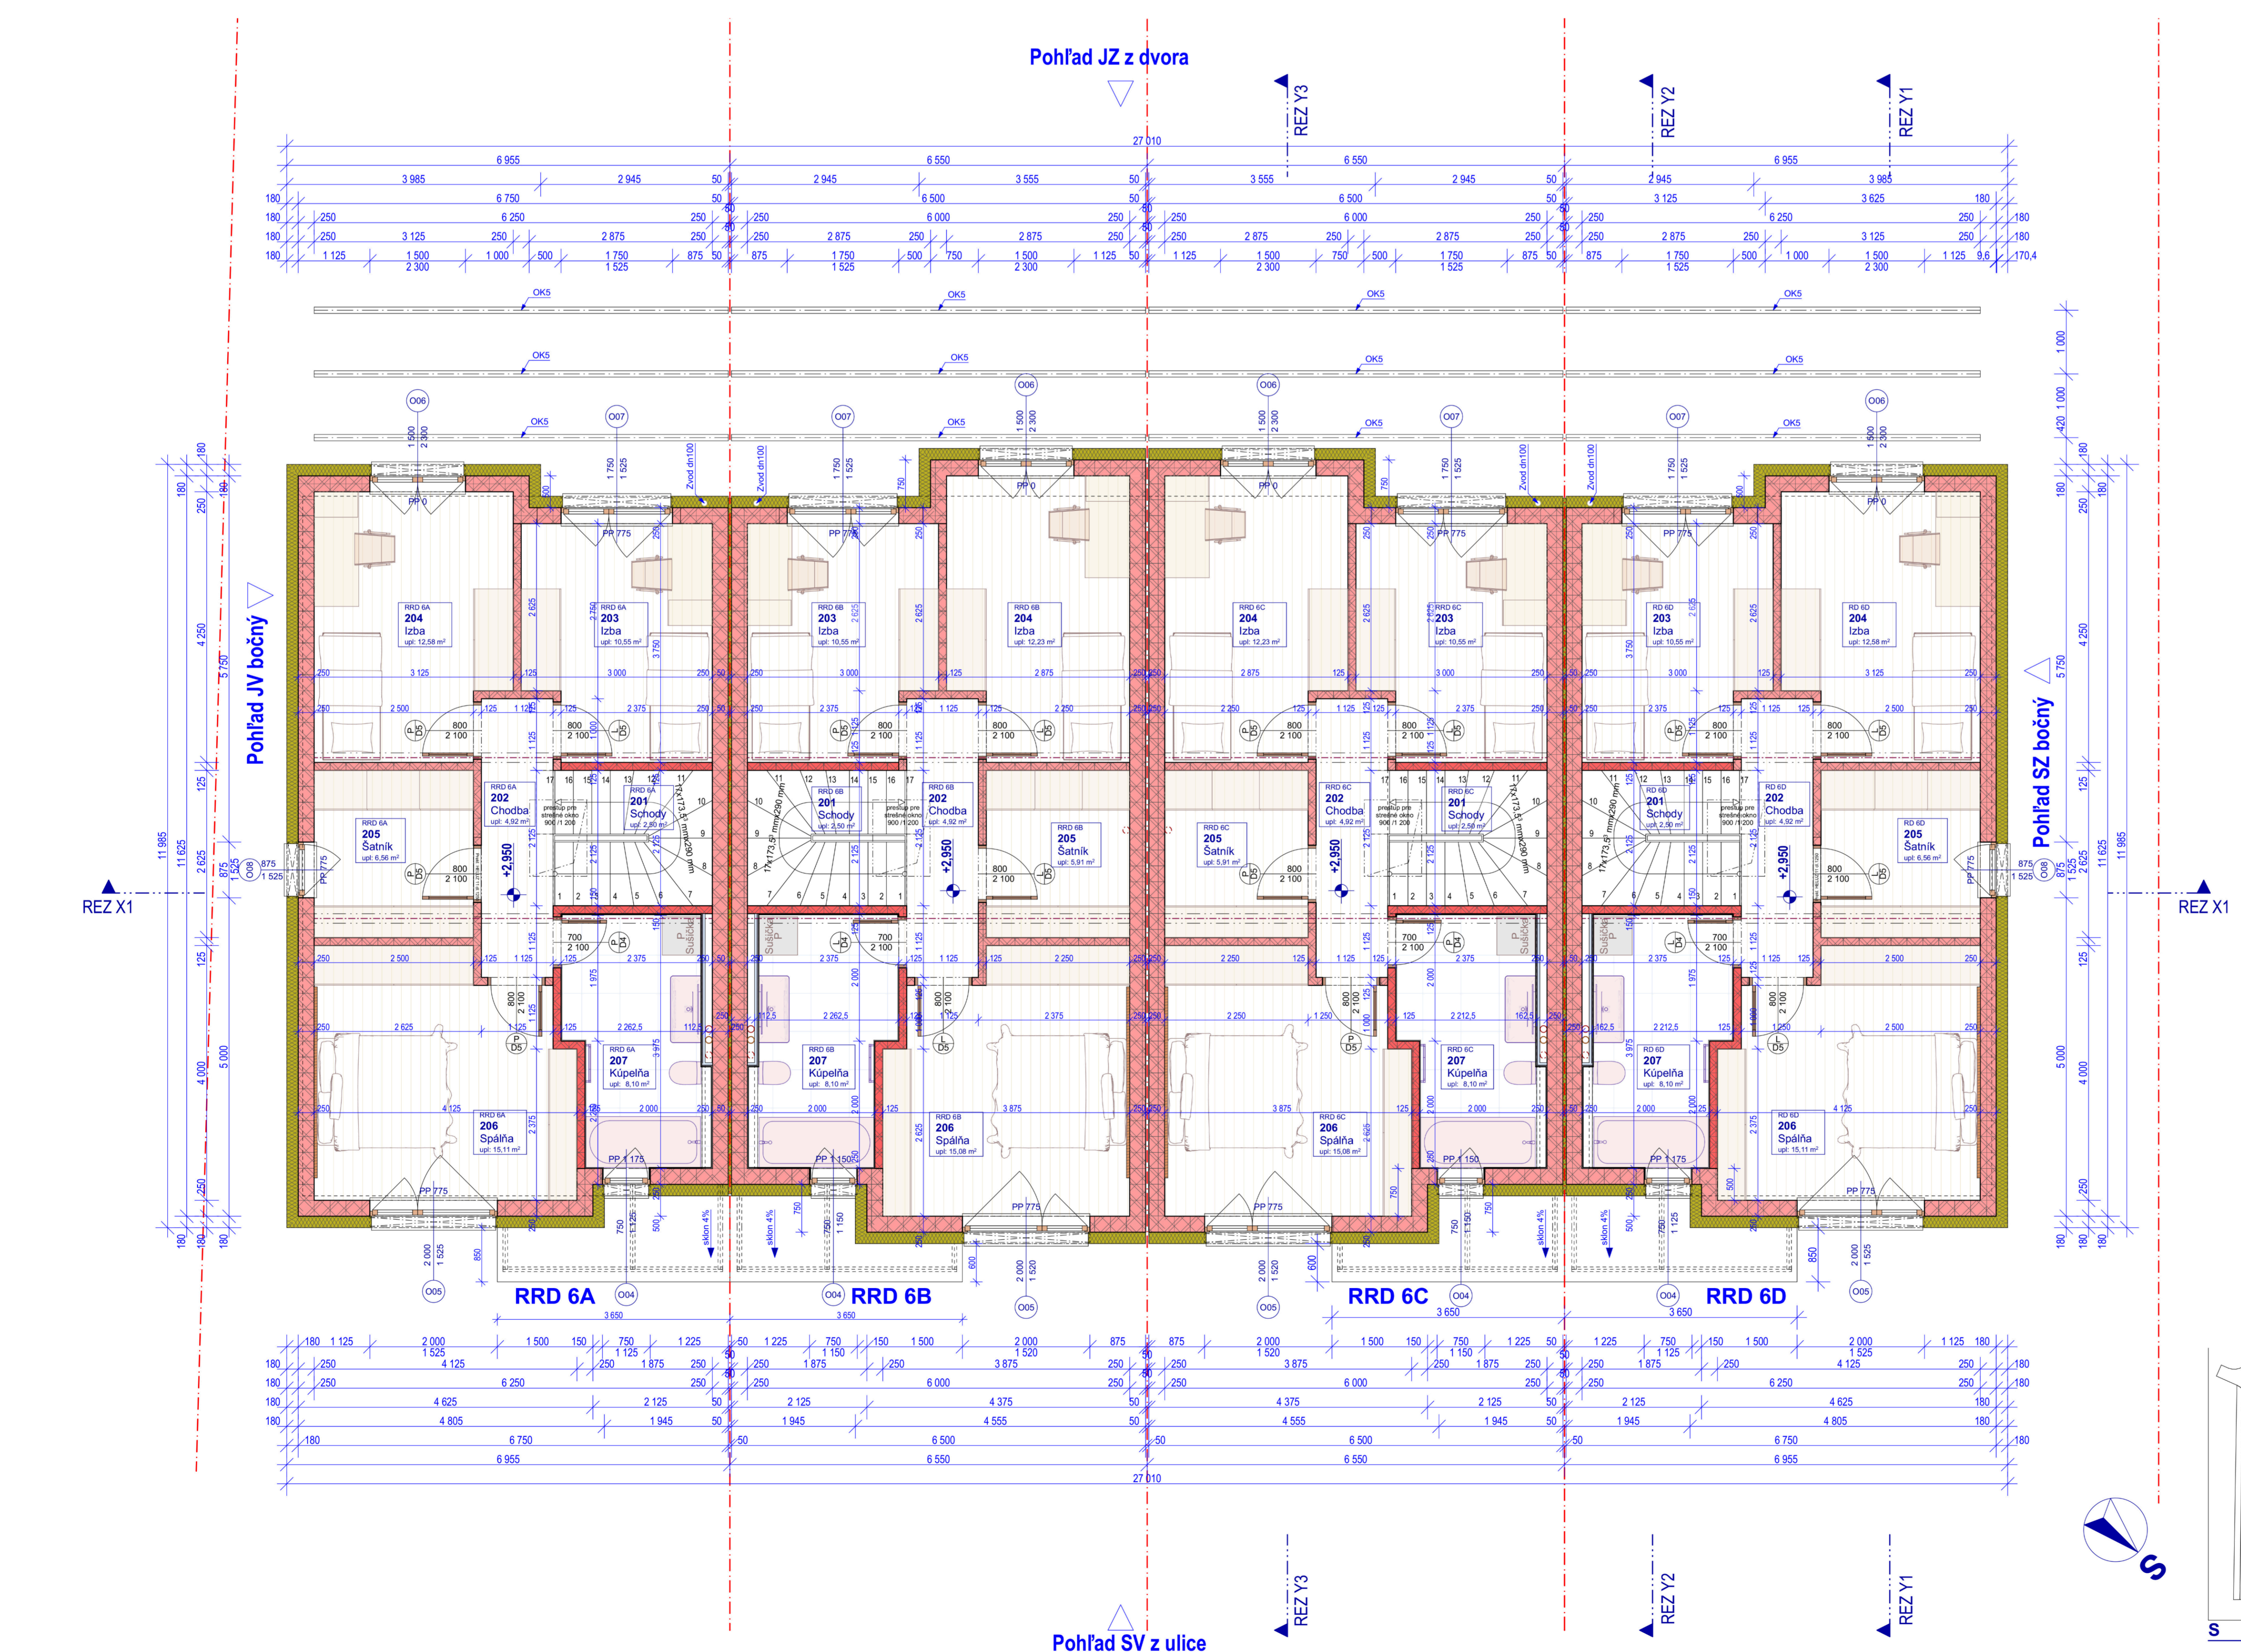

Tabuľka miestností Radových rodinných domov na 2.NP

BLOK	Ozn.	Názov miestnosti	Plocha
BLOK 6, RRD 6A	201	Schody	2,50
	202	Chodba	4,92
	203	Izba	10,55
	204	Izba	12,58
	205	Šatník	6,56
	206	Spalňa	15,11
	207	Kúpeľňa	8,10
		60,32 m²	
BLOK 6, RRD 6B	201	Schody	2,50
	202	Chodba	5,36
	203	Izba	10,55
	204	Izba	12,23
	205	Šatník	5,91
	206	Spalňa	15,08
	207	Kúpeľňa	8,10
		59,73 m²	
BLOK 6, RRD 6C	201	Schody	2,50
	202	Chodba	4,92
	203	Izba	10,55
	204	Izba	12,23
	205	Šatník	5,91
	206	Spalňa	15,11
	207	Kúpeľňa	8,10
		59,73 m²	
BLOK 6, RRD 6D	201	Schody	2,50
	202	Chodba	4,92
	203	Izba	10,55
	204	Izba	12,58
	205	Šatník	6,56
	206	Spalňa	15,11
	207	Kúpeľňa	8,10
		60,32 m²	

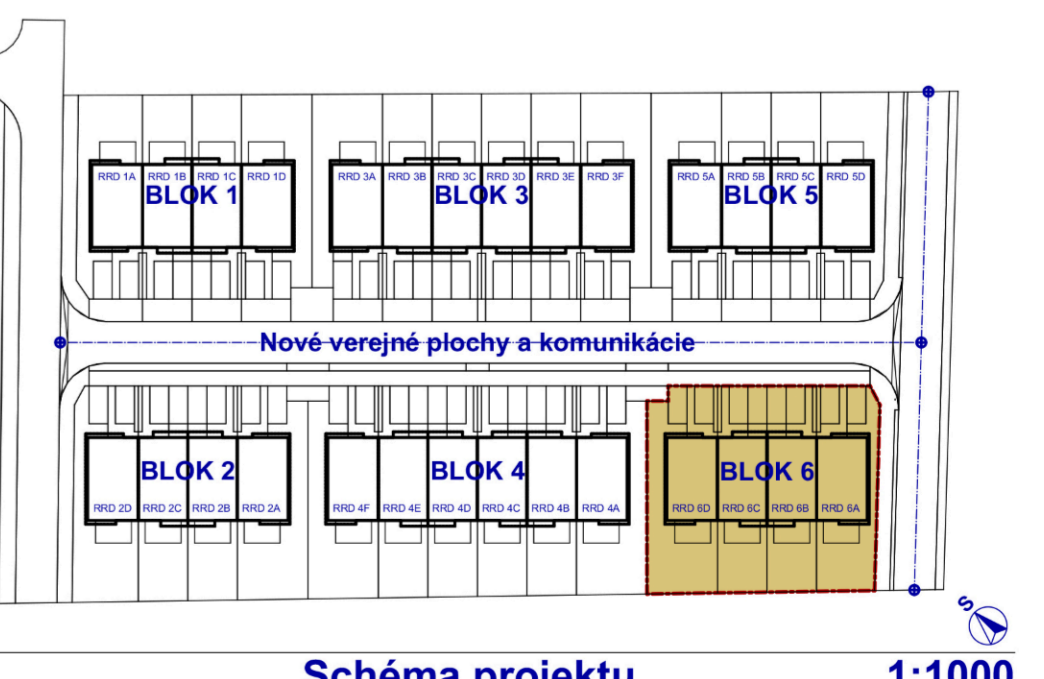

2.NP Pódorys 2.NP 1:50

Schéma projektu 1:1000